

DEPARTEMENT DU GARD  
COMMUNE DE ALES

# CONSTRUCTION D'UNE SALLE DE SPECTACLE

394 montée des lauriers  
30100 ALES

Section PL parcelle n°12, 13,14, 451, 494p1, 495, 496, 501, 711p1 et 712p1



*Maitre d'ouvrage*  
(nom du maitre  
d'ouvrage)


## ESQUISSE





*Maître d'œuvre*

**Atelier Espace Architectural**  
854, Chemin du mas de la Bedosse  
30100 Alès  
Tel : 04 66 52 24 28  
Fax : 04 66 52 61 88  
Mail : aea.archi@gmail.com

Octobre 2023

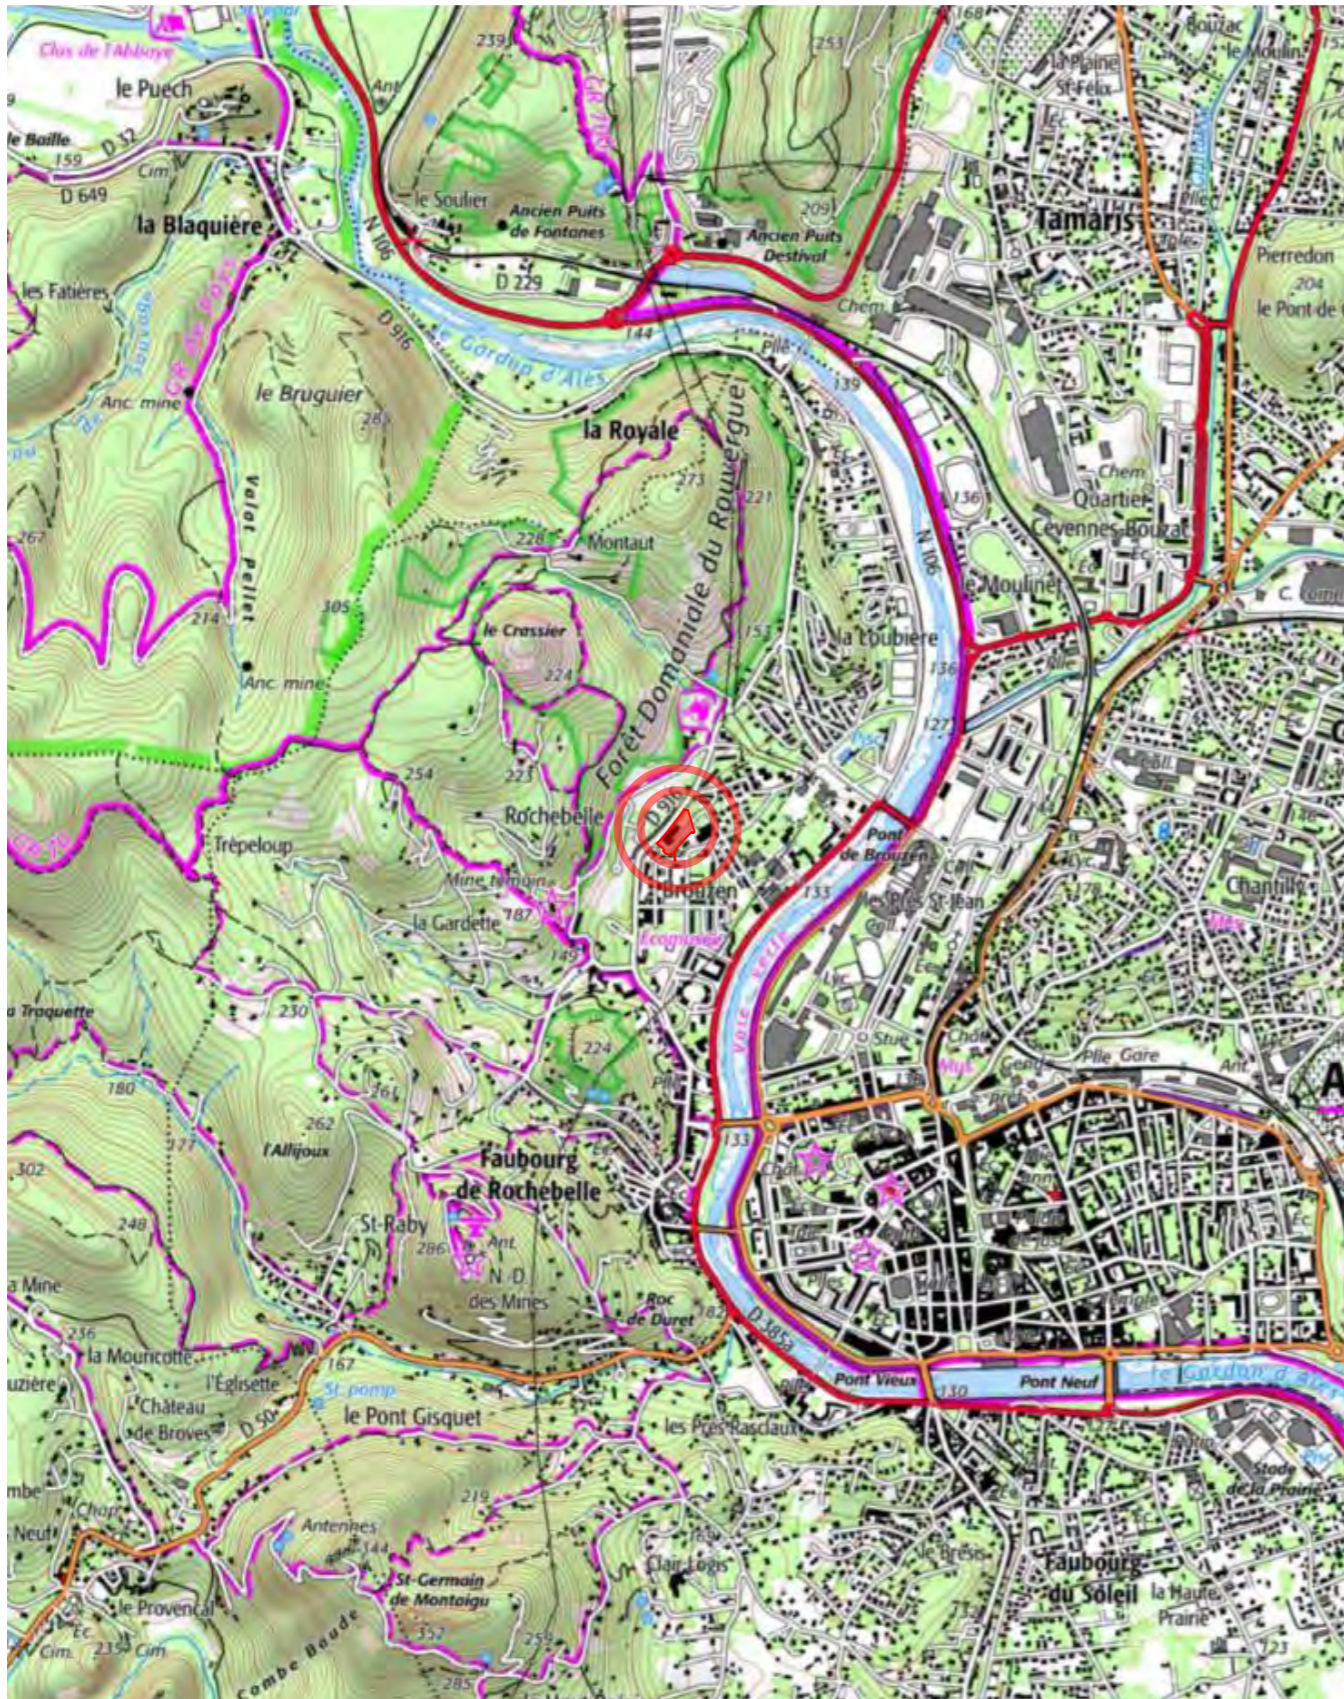

**Plan de situation**  
Ech 1/20 000  
Fond IGN

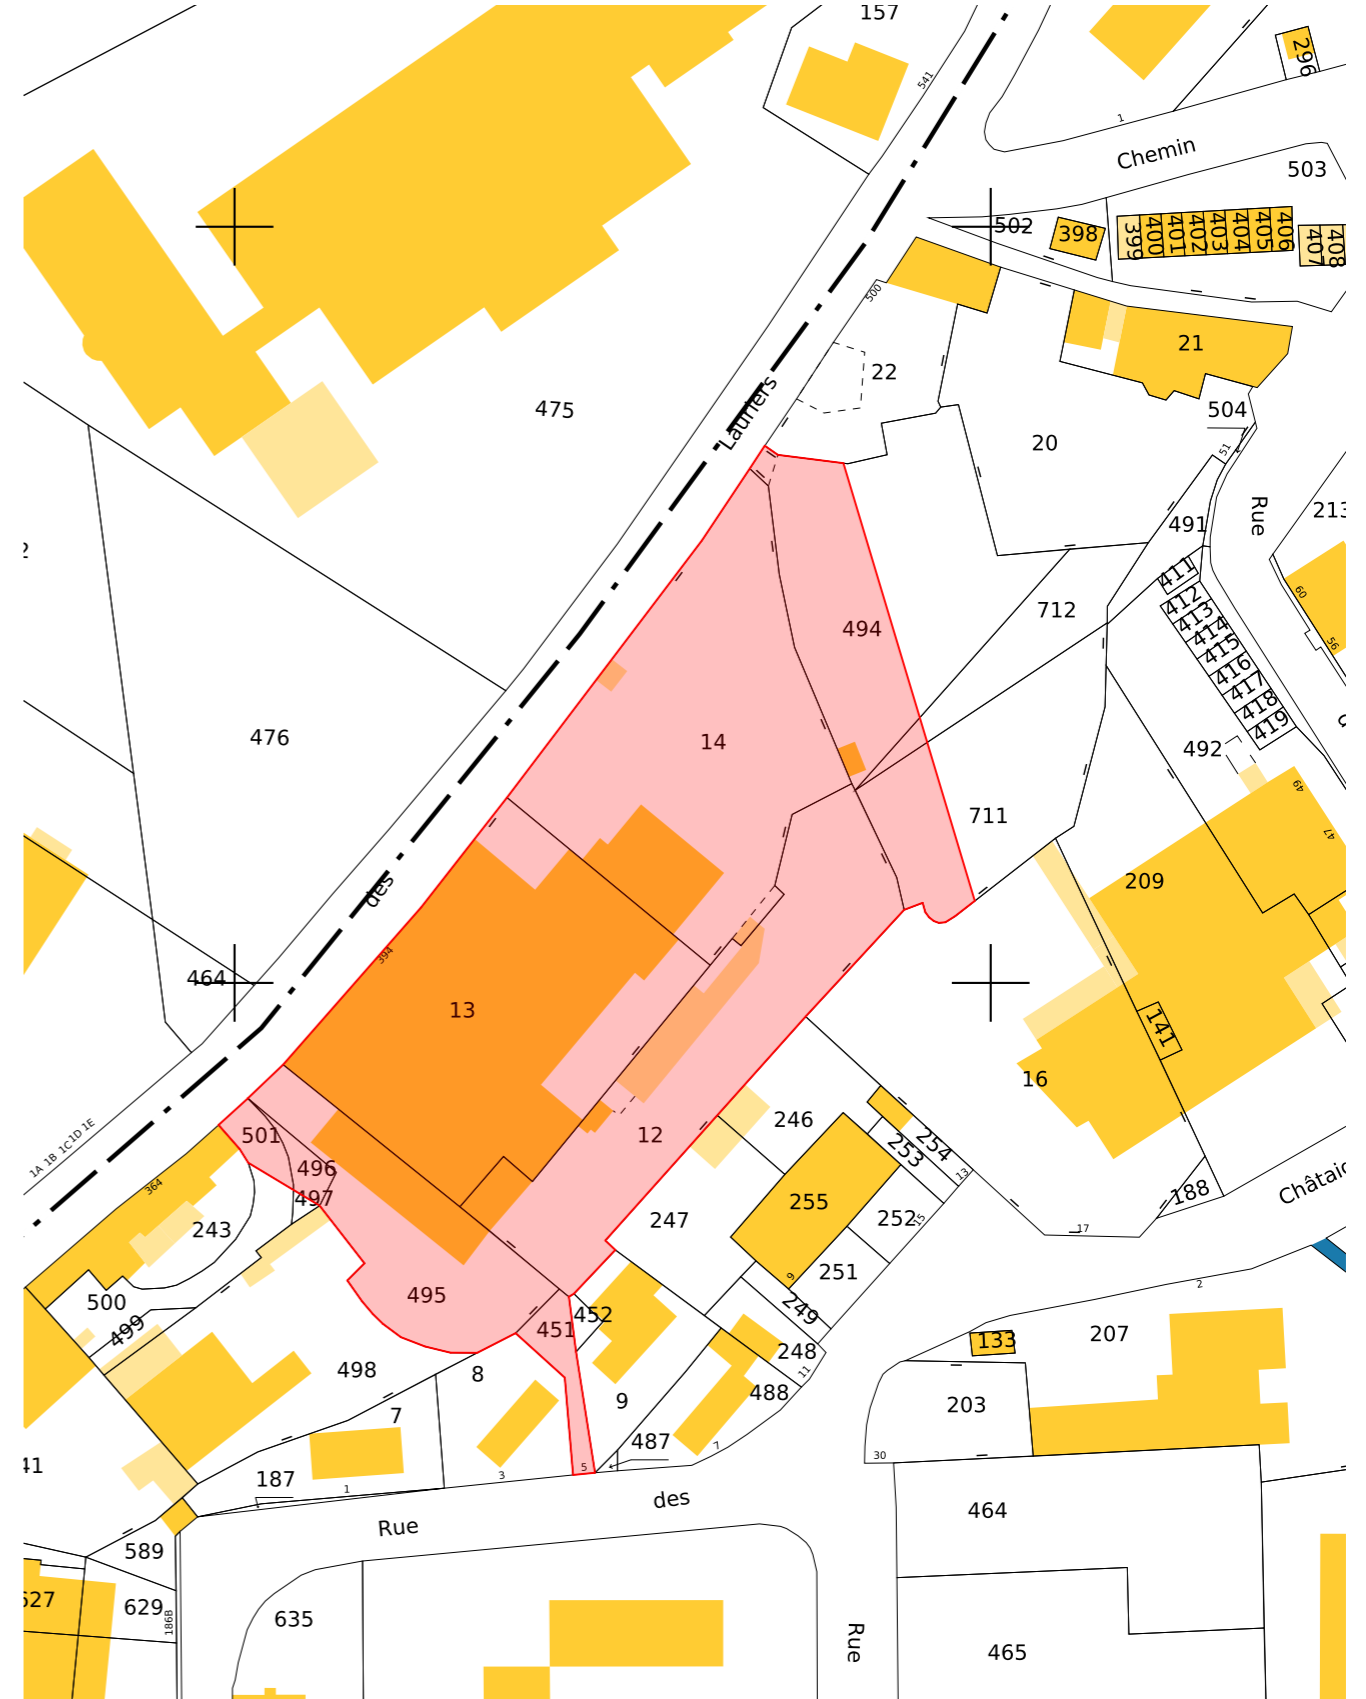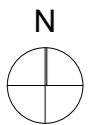

**Extrait cadastral**  
Section PL Parcelles N°12, 13,14, 451, 494p1, 495, 496, 501, 711p1 et 712p1  
Ech 1/1000




**CONSTRUCTION D'UNE SALLE DE SPECTACLE  
ALES**

N° ESQ 1

**SITUATION**

Ech :

Phase :	ESQ
Date:	12/10/2023
Dessiné par :	LLF

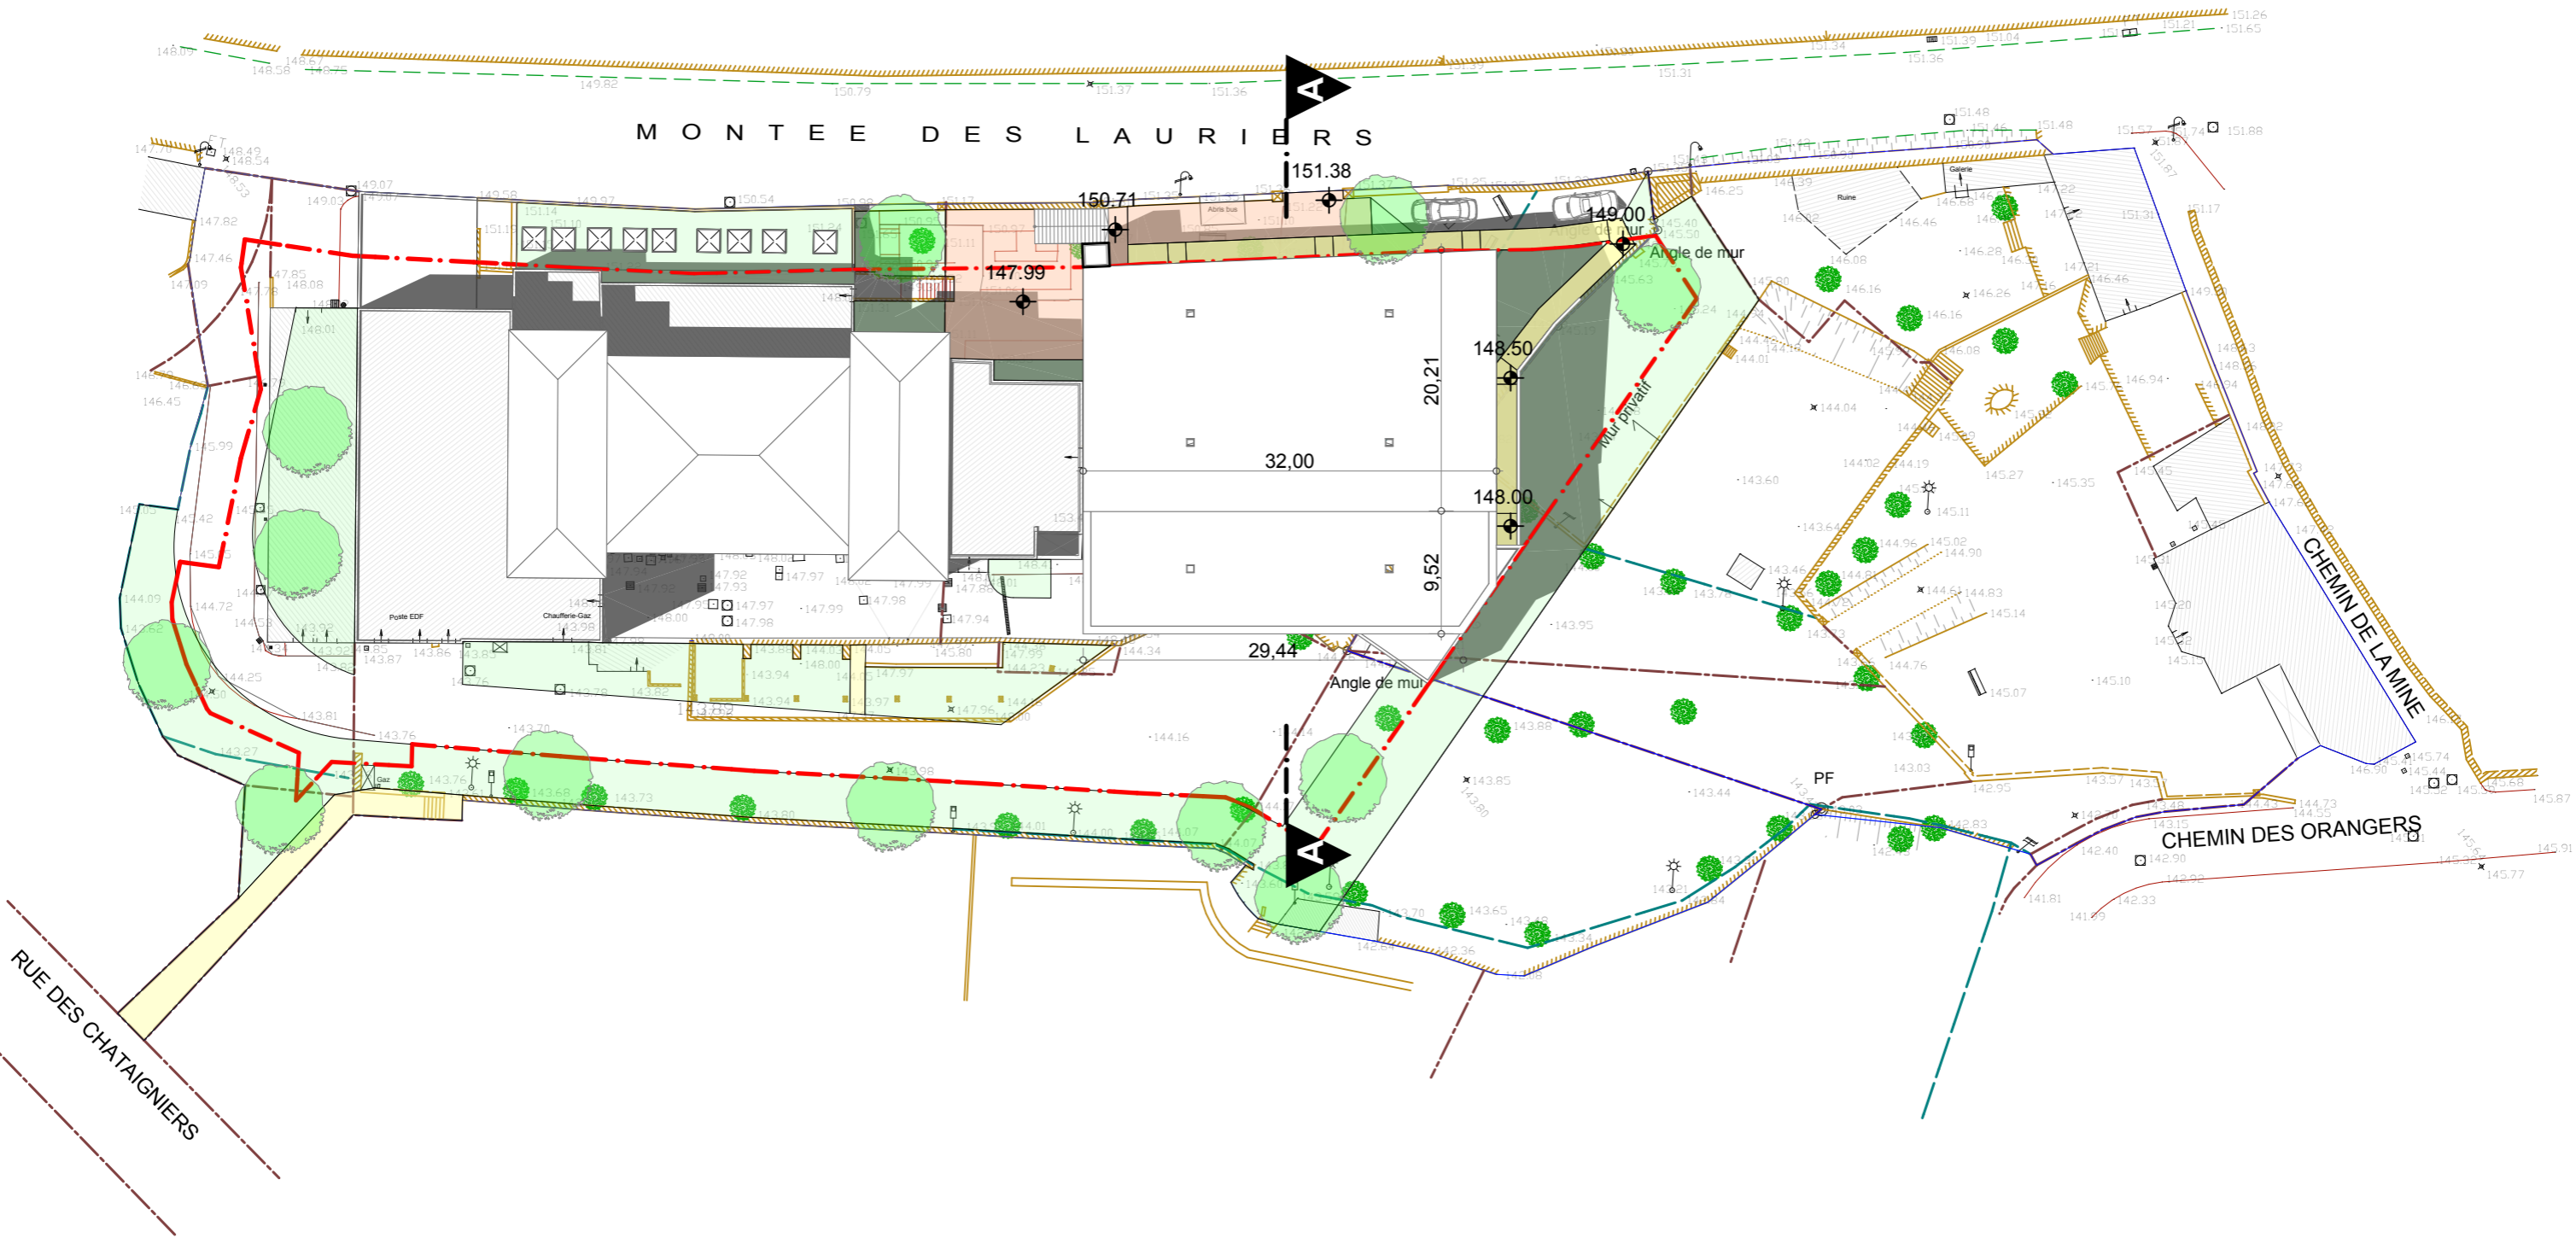

CONSTRUCTION D'UNE SALLE DE SPECTACLE  
ALES





N° ESQ 2

PLAN MASSE


Ech : 1:500

Phase :	ESQ
Date:	12/10/2023
Dessiné par :	LLF

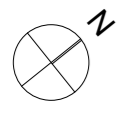

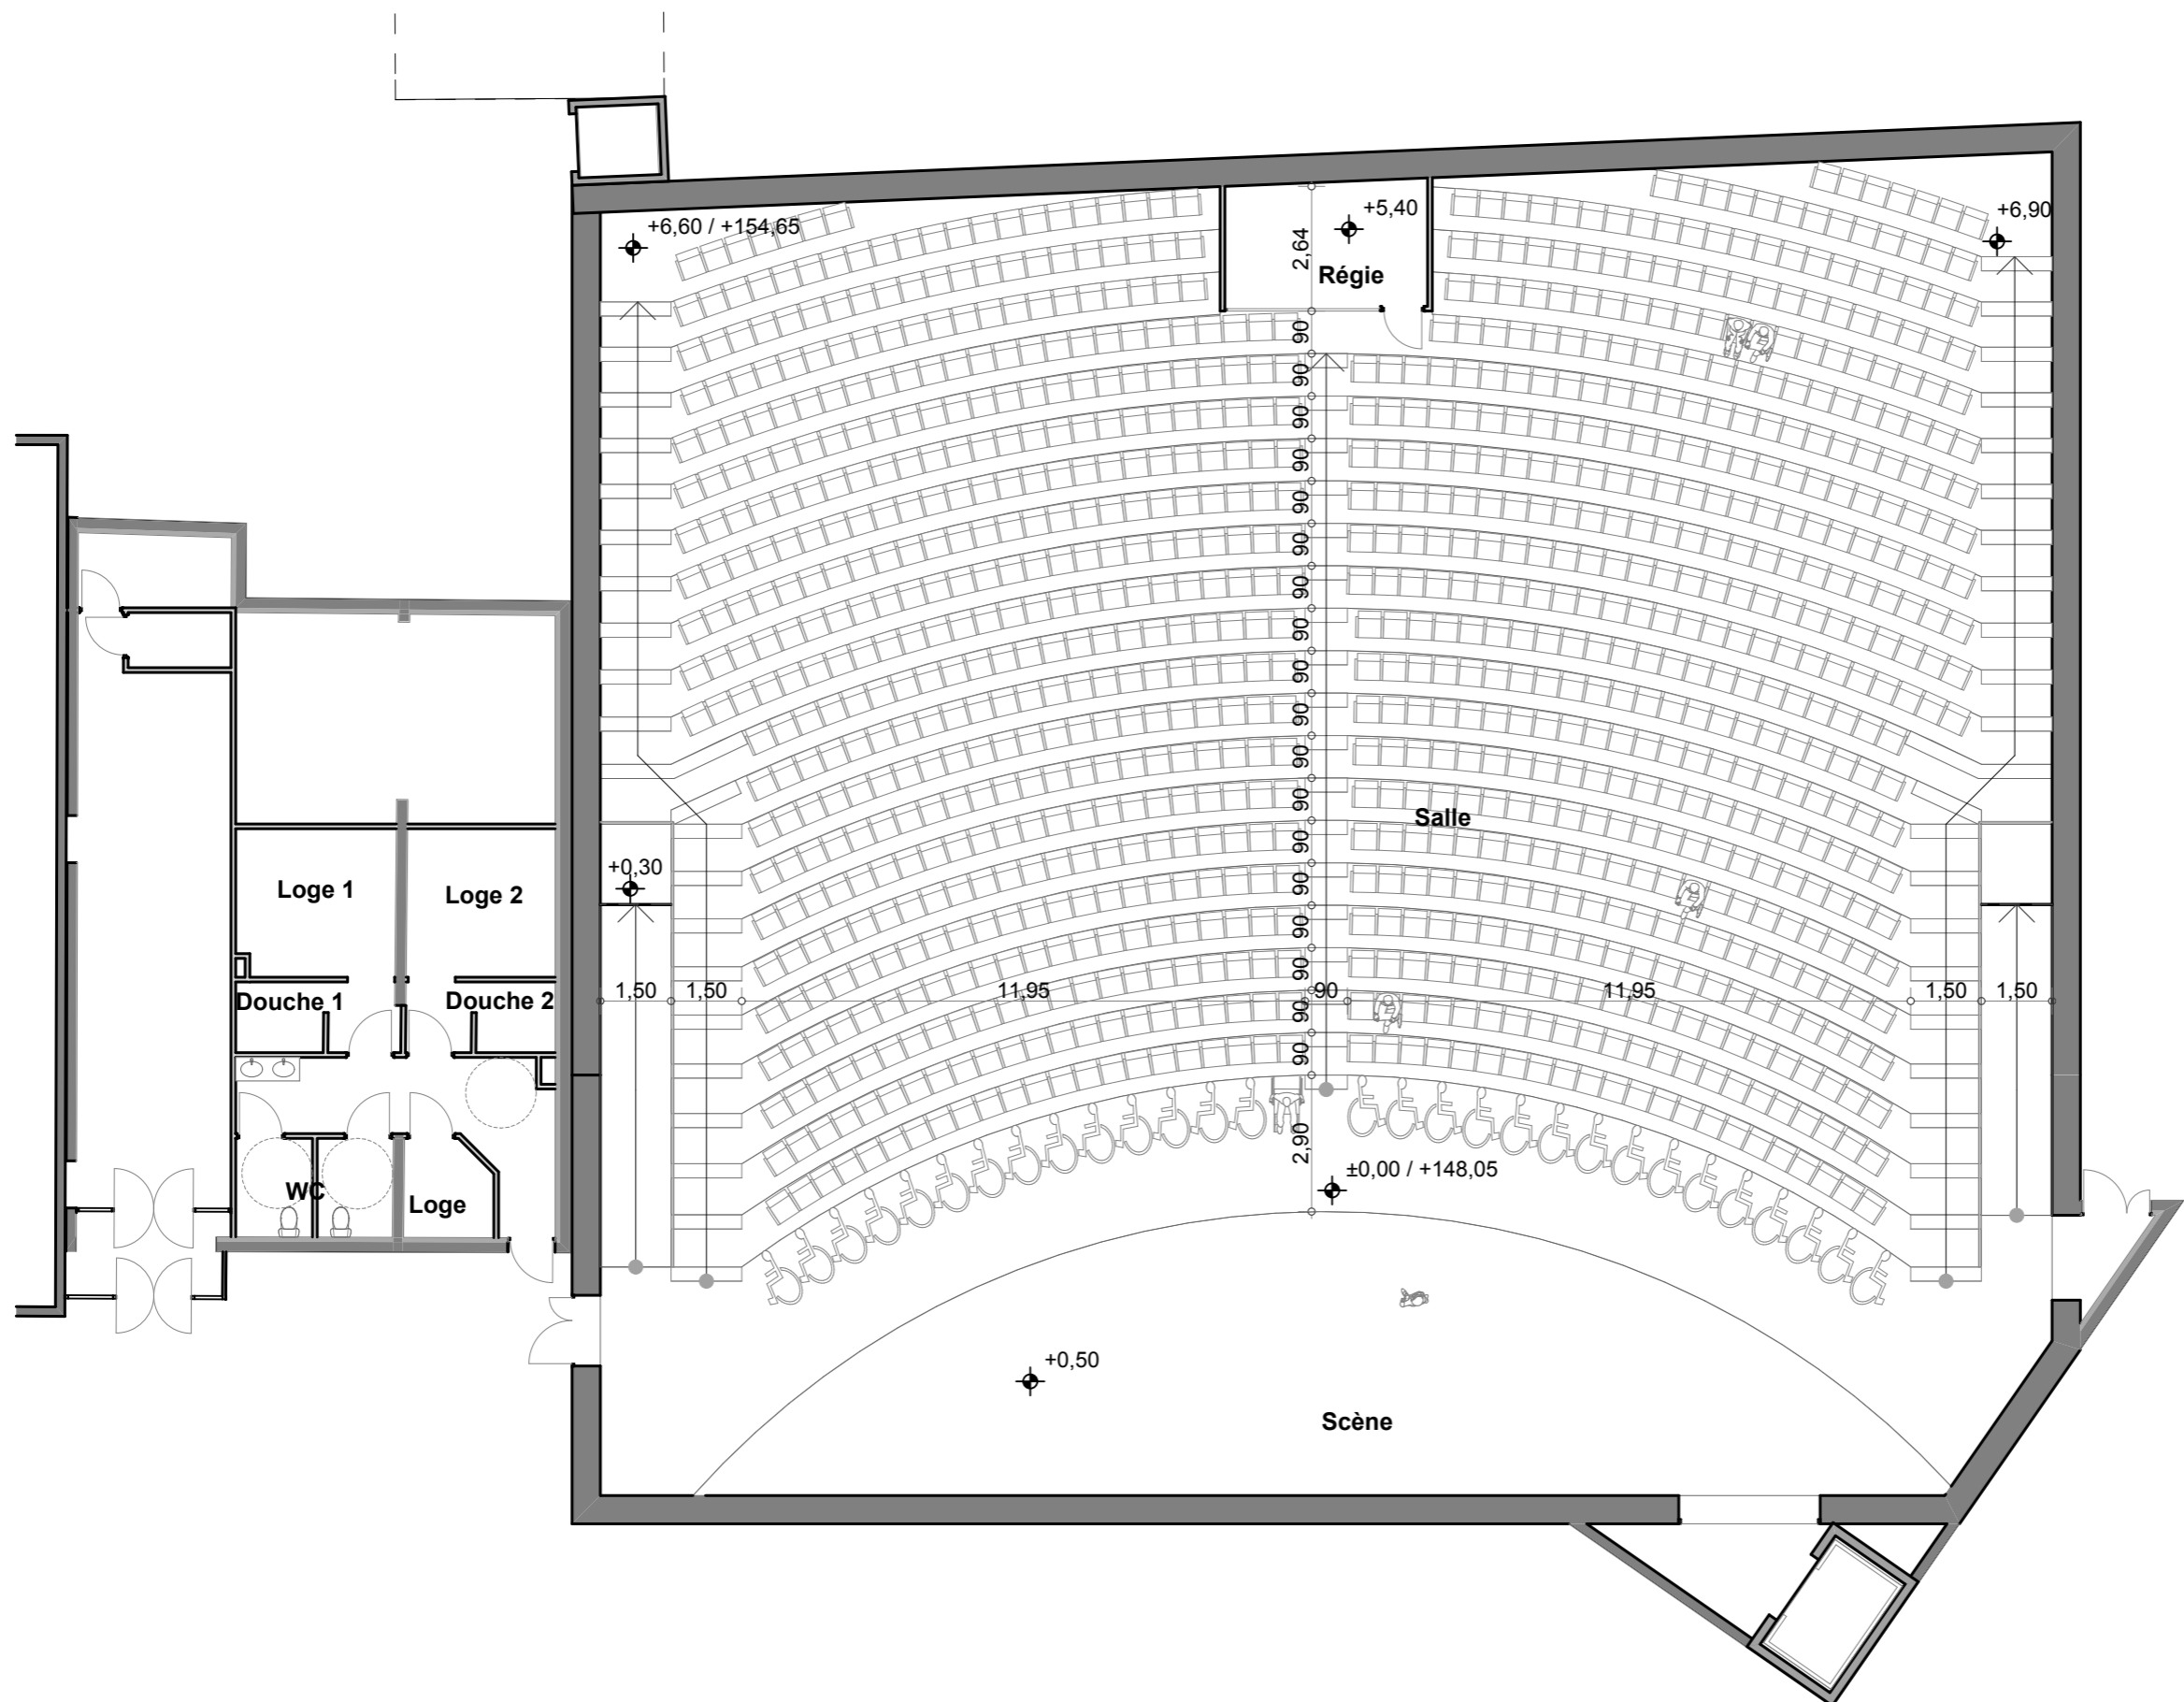

Pièces	Surface
Rgt	61,52
<b>61,52 m<sup>2</sup></b>	
Scène	106,16
Salle	726,16
Régie	11,33
<b>843,65 m<sup>2</sup></b>	
Hall	289,83
Sas	10,03
San F	21,03
San H	22,27
TGBT	4,49
LM	4,96
<b>352,61 m<sup>2</sup></b>	

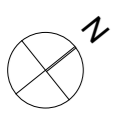



N° ESQ 3

CONSTRUCTION D'UNE SALLE DE SPECTACLE  
ALES

PLAN SALLE

Ech : 1:150

Phase :	ESQ
Date:	12/10/2023
Dessiné par :	LLF

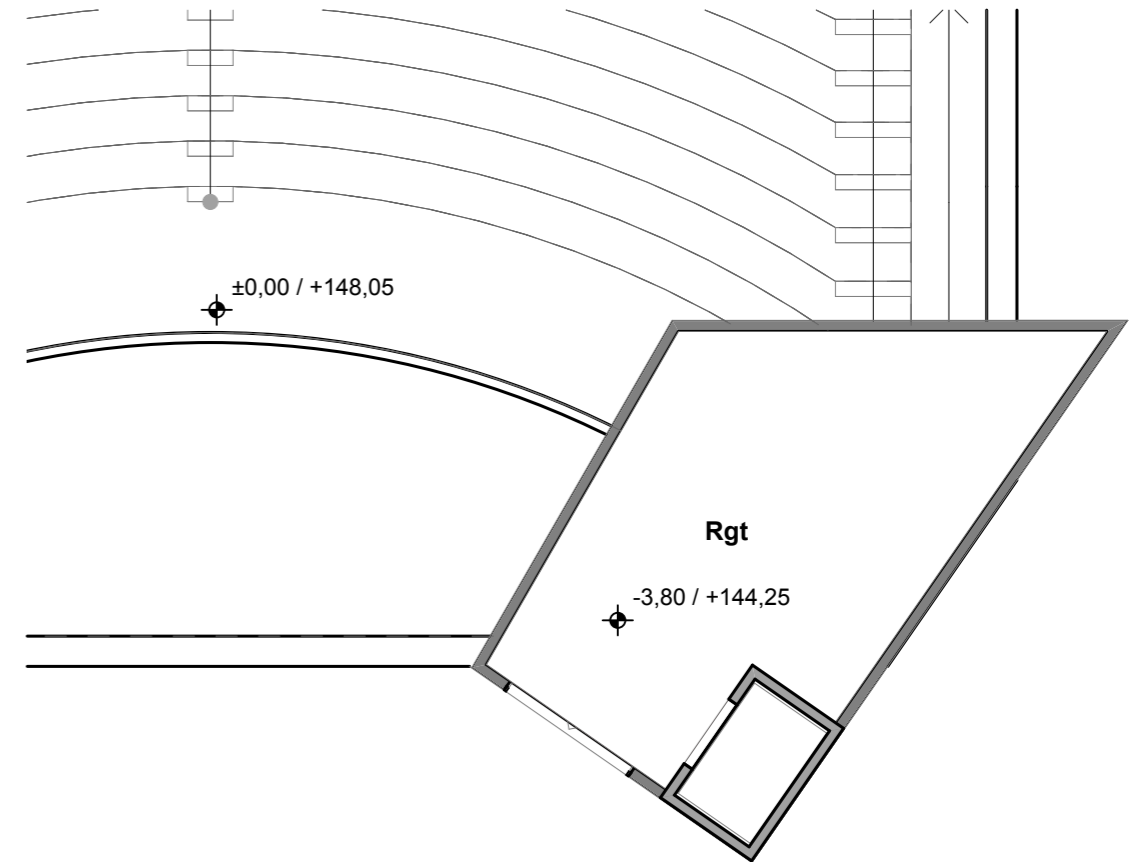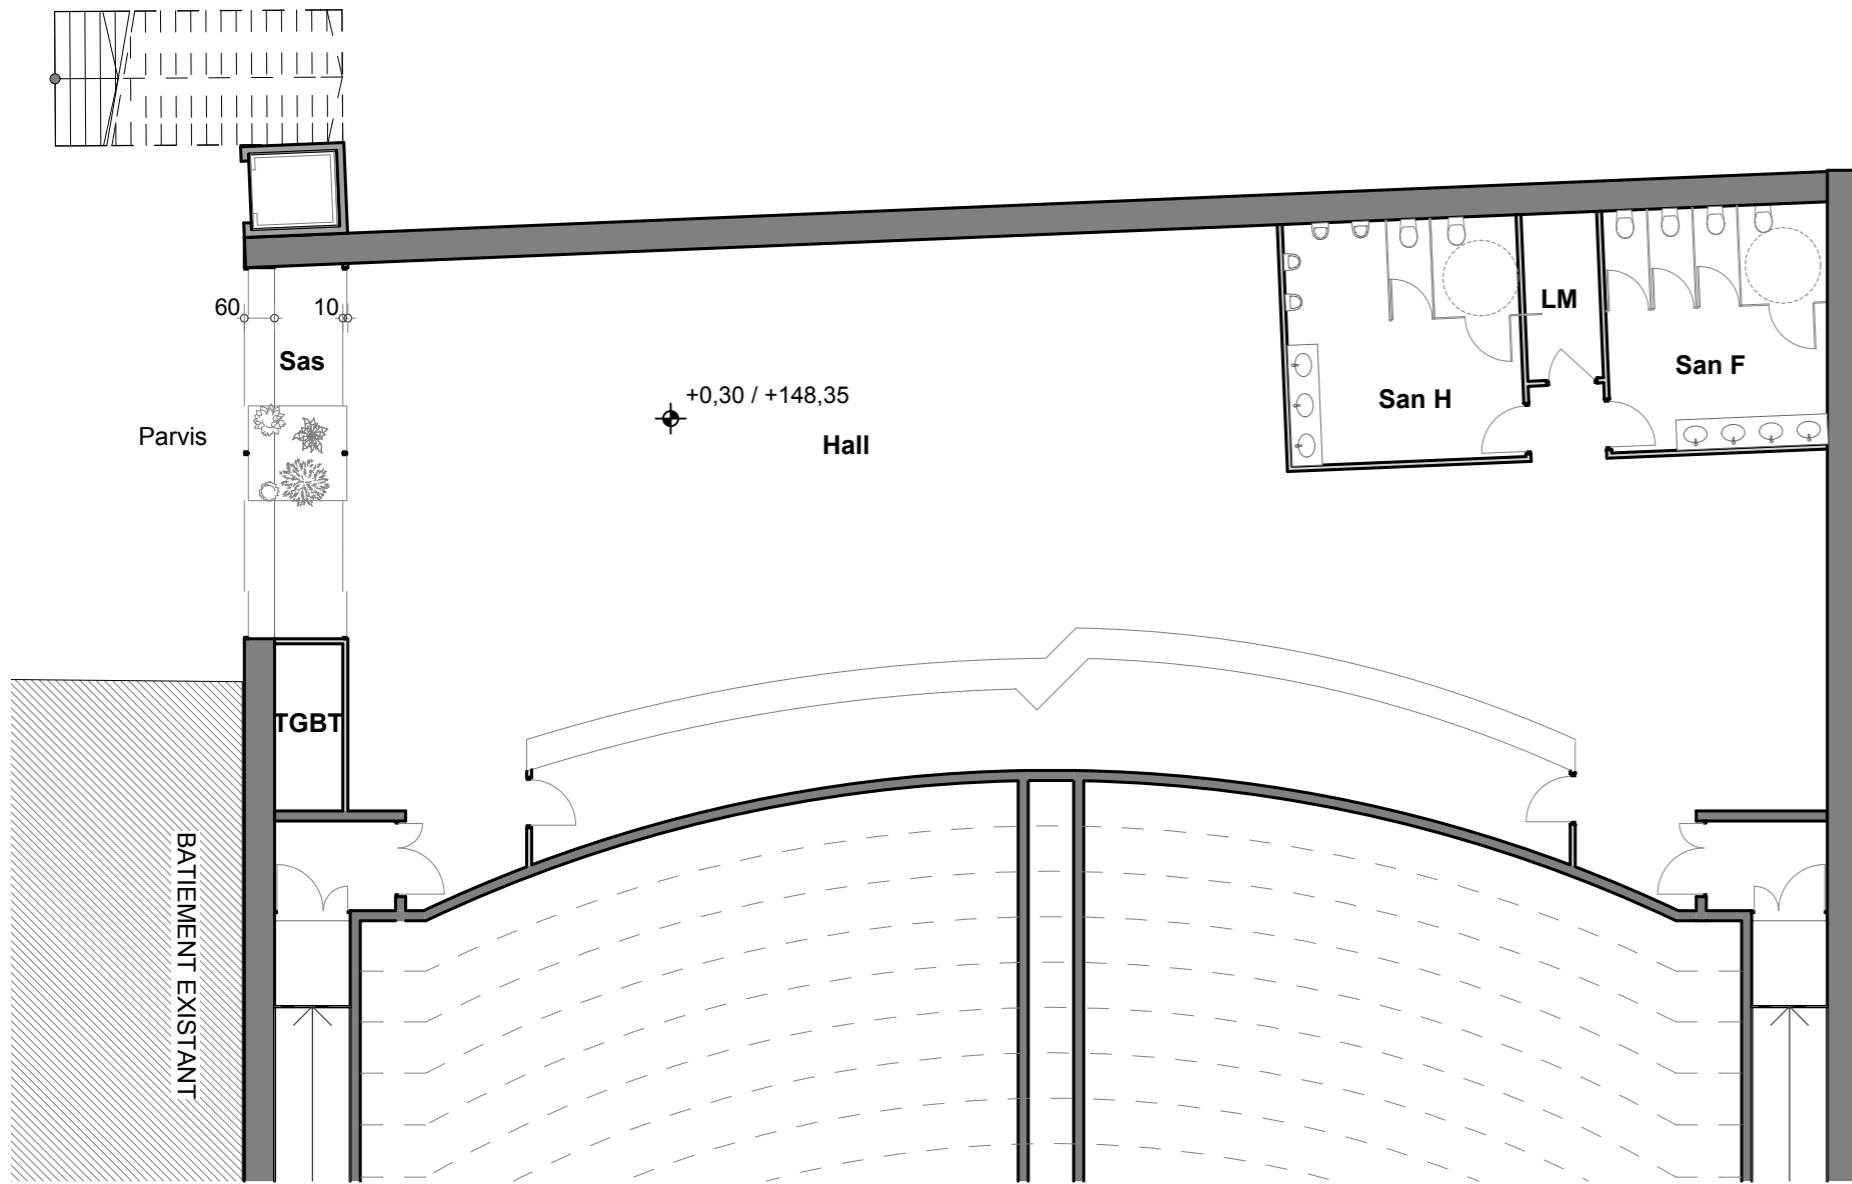

Pièces	Surface
Rgt	61,52
<b>61,52 m<sup>2</sup></b>	
Scène	106,16
Salle	726,16
Régie	11,33
<b>843,65 m<sup>2</sup></b>	
Hall	289,83
Sas	10,03
San F	21,03
San H	22,27
TGBT	4,49
LM	4,96
<b>352,61 m<sup>2</sup></b>	




CONSTRUCTION D'UNE SALLE DE SPECTACLE  
ALES

N° ESQ 4

PLAN DU HALL ET DU RANGEMENT

Ech : 1:150

Phase :	ESQ
Date:	12/10/2023
Dessiné par :	LLF

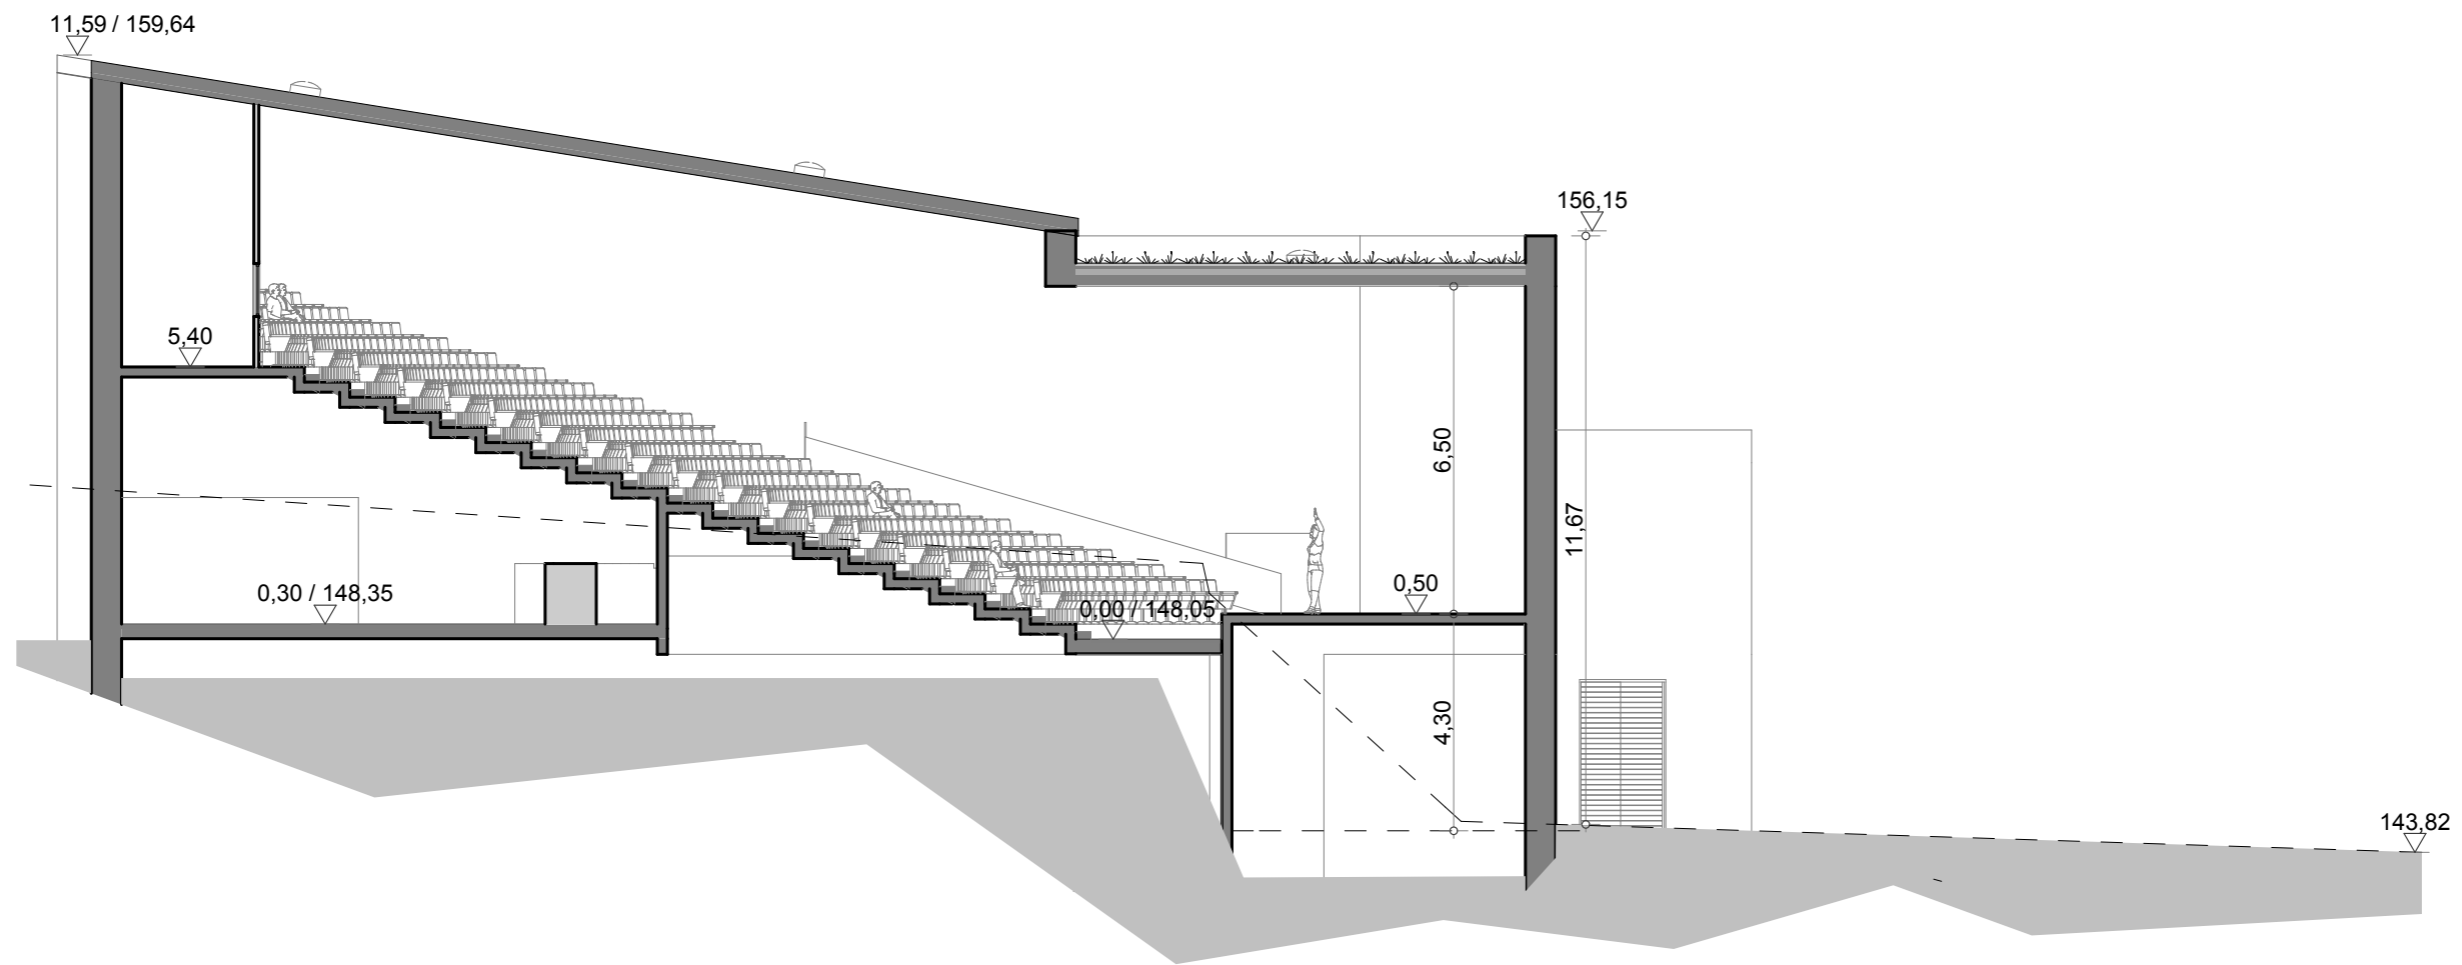

CONSTRUCTION D'UNE SALLE DE SPECTACLE  
ALES

N° ESQ 5

COUPE

Ech : 1:150

Phase :	ESQ
Date:	12/10/2023
Dessiné par :	LLF



Vue vers la scène



Vue depuis la scène



N° ESQ 6

CONSTRUCTION D'UNE SALLE DE SPECTACLE  
ALES

PERSPECTIVES

Ech : 1:2,22

Phase :	ESQ
Date:	12/10/2023
Dessiné par :	LLF